

# VÁLTOZÁSI VÁZRAJZ

**T-100360**

a 37379, 37380, 37381, 37382, 37383 helyrajzi számú földrészletek telekcsoport újraosztásáról


Méretarány: 1:1000

Adatszolg. iktatószáma: 7206/3541/2018

BFKH XI. Kerületi Hivatala  
 Budapest XI. Budafoki út 59.  
 Dátum: 2018. Július 09.



Ikt.szám: 37379/1  
 Mellékletek (db):  
 Alíírás:

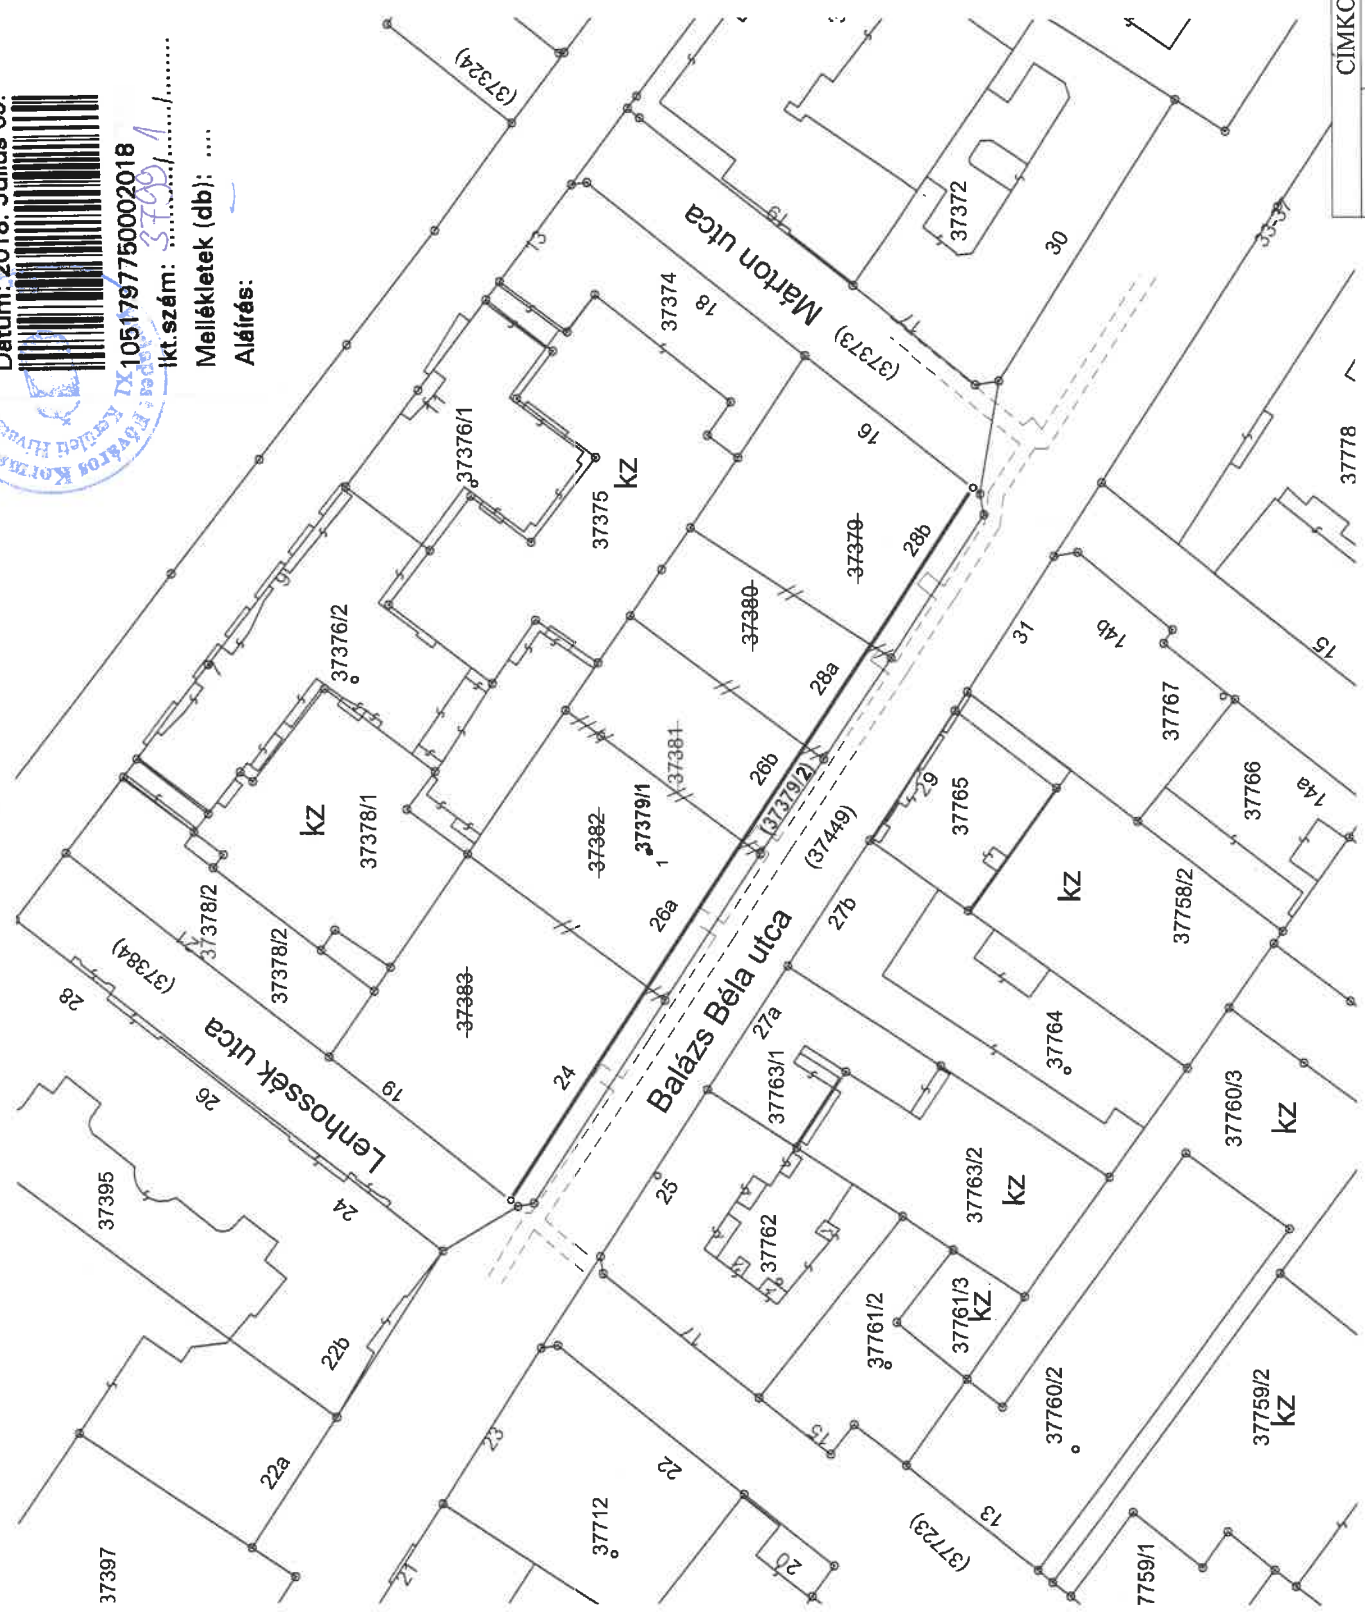

CÍMKOORDINÁTA			
Hrsz.	Psz.	Y	X
37379/1	1	652391	237225

Helyrajzi szám	Változás előtt			Változás után								
	Alrészlet		Terület ha m2	Helyrajzi szám	Alrészlet		Terület ha m2					
	jel	műv. ág			Min.o.	AK		Min.o.	AK			
1	2	3	4	5	6	7	8	9	10	11	12	13
37379	-	Kivett beépítetlen terület	-	0.0807	-	37379/1	-	Kivett beépítetlen terület	-	0.3276	-	
37380	-	Kivett beépítetlen terület	-	0.0478	-	(37379/2)	-	Kivett közterület (Közü)	-	0.0334	-	
37381	-	Kivett beépítetlen terület	-	0.0483	-							
37382	-	Kivett beépítetlen terület	-	0.0749	-							
37383	-	Kivett beépítetlen terület	-	0.1093	-							
<b>Összesen:</b>				<b>0.3610</b>						<b>0.3610</b>		

A telekcsoport újraosztás akaratunknak megfelelően történt:

Készítette: Budapest, 2018. július 4.

Dr. Kovács Zoltán  
 Földmérő

Dr. Kovács Zoltán  
 minőség tanúsító földmérő

Ing. rend. min. száma: 0434/1990

Hivatalból javítva

Bp. 2018-07-11

A helyrajzi számozás és területszámítás helyes. Ez a záradék a keltezésétől számított egy évig hatályos, későbbi felhasználás előtt a vázrajzot újra záradékoltatni kell.

2018 JÚL 11.



Ing. rend. min. sz.: